


FACADE OUEST

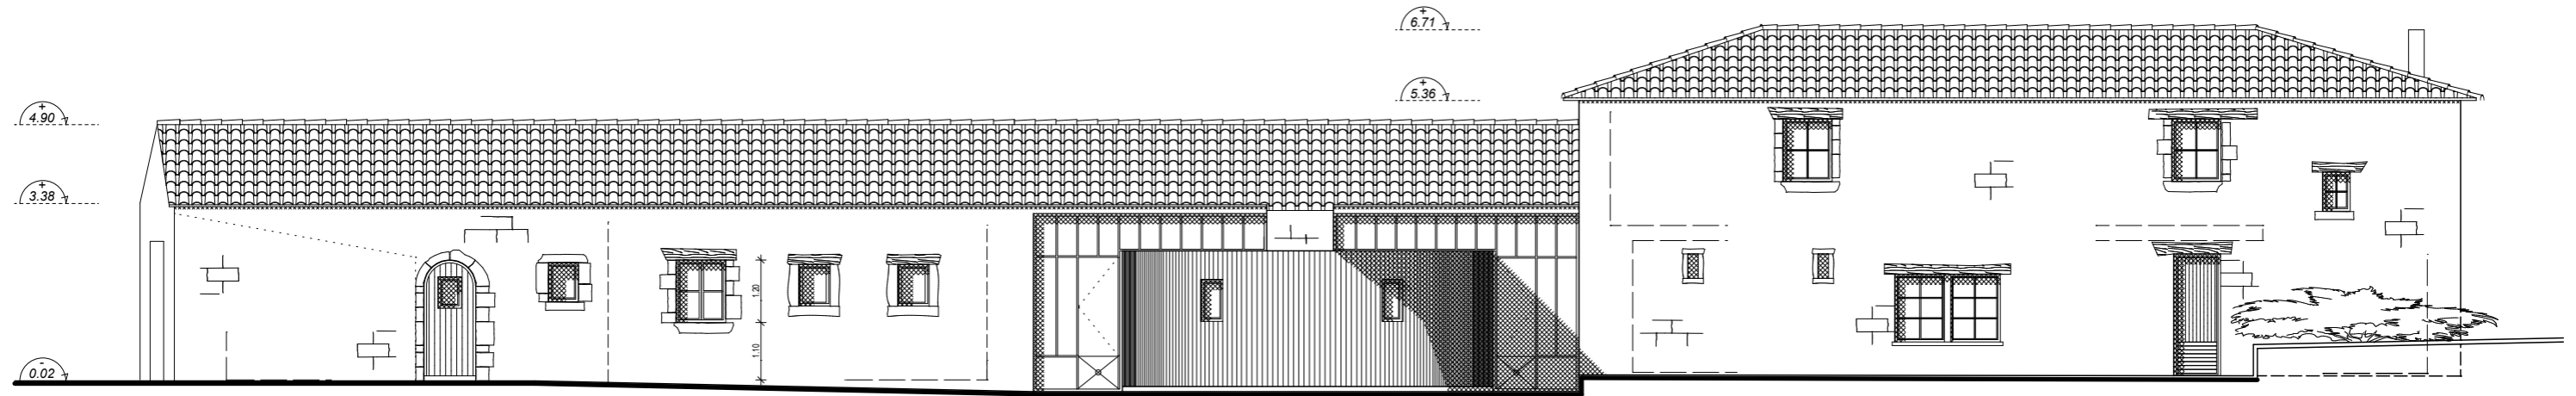

FACADE EST

PC	FACADES		abcd' architecture Bertrand Christophe architecte D.P.L.G. 2, rue des Voges 85200 FONTENAY LE COMTE Tél: 02 51 50 01 96 Fax: 02 51 50 25 01 Email: bertrandc@wanadoo.fr
	PROJET	Echelle: 1/125	